
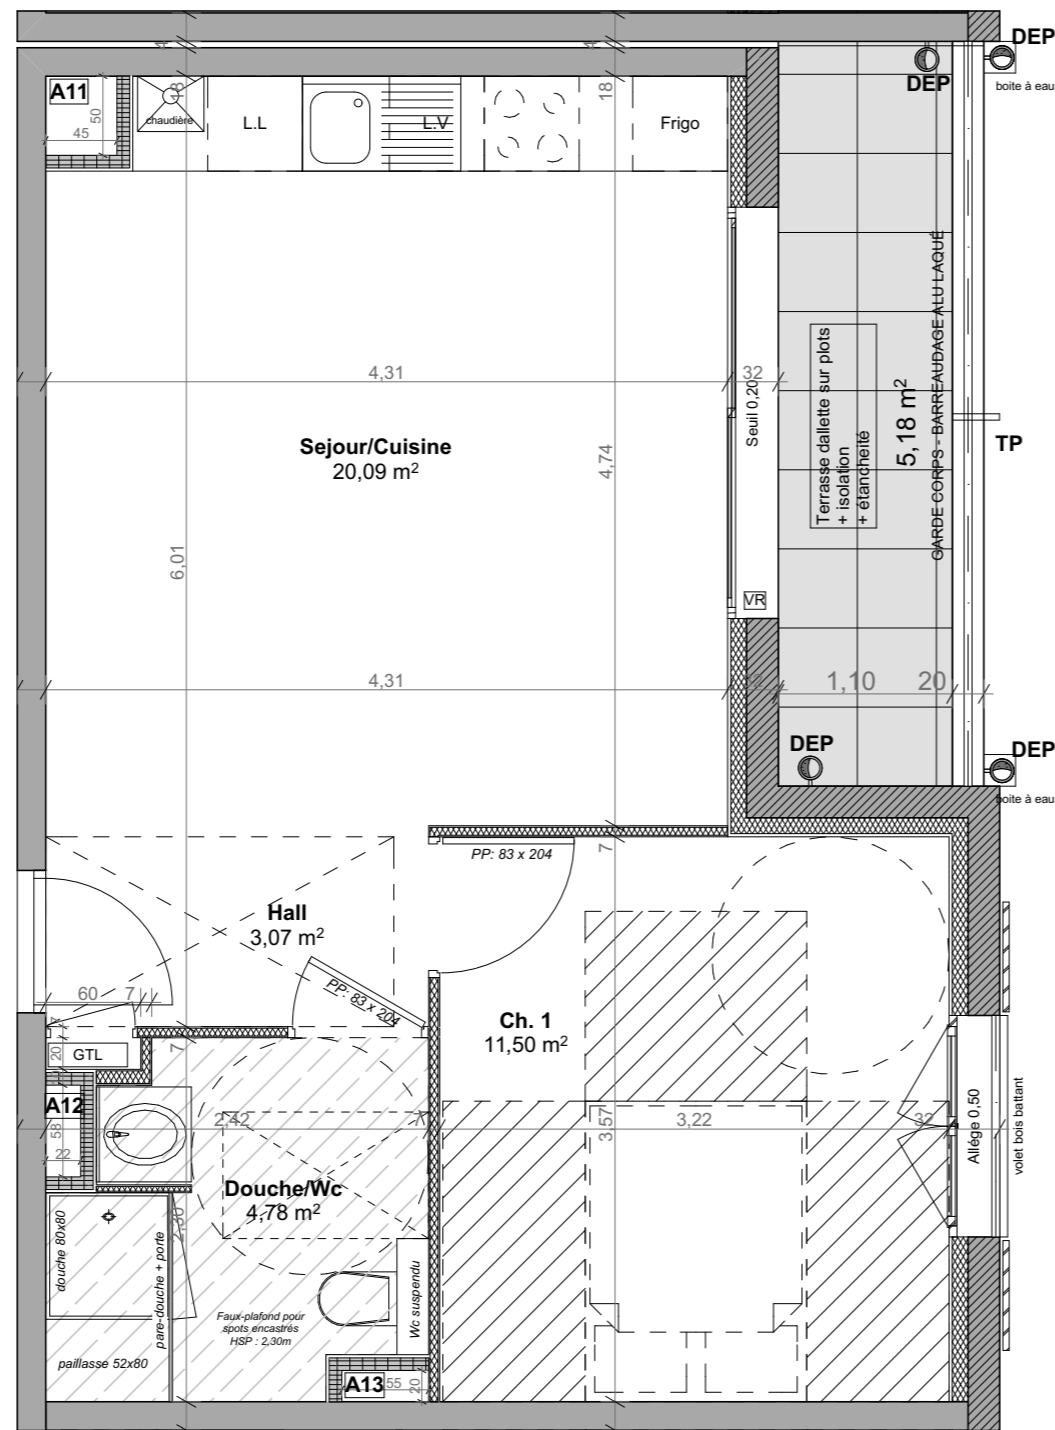


Les cotes, les surfaces, les gaines et les soffites sont susceptibles de modifications dues aux impératifs administratifs, aux contraintes techniques de construction et aux tolérances d'exécution.
 Les meubles et éléments de cuisine dessinés sur ce plan ne sont qu'indicatifs. Seuls seront fournis les équipements figurants sur le descriptif annexé à l'acte de vente.
 La position des chaudières et des cumulus risque de changer en cours de chantier pour des raisons techniques.
 Ces plans sont des plans de pré-commercialisation et ne sont pas des plans de vente, ceux-ci sont sujet à modifications, ils ne peuvent en aucun cas servir à l'acte de vente.

Ech. 1/50

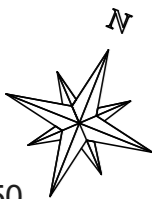

LES TERRASSES D'ÉVA

Opération de 31 Logements
 18/20 rue Jean Jaurès
 69740 GENAS



ALLEE A

NIVEAU 1 T2 A.16 39,44m²

PLAN DE VENTE

TABLEAU DE SURFACE

HALL	3,07
SEJOUR / CUISINE	20,09
CH. 1	11,50
DOUCHE / WC	4,78
TOTAL	39,44
TERRASSE	5,18

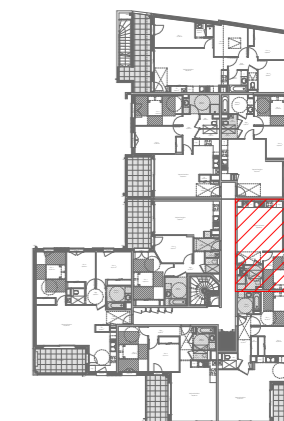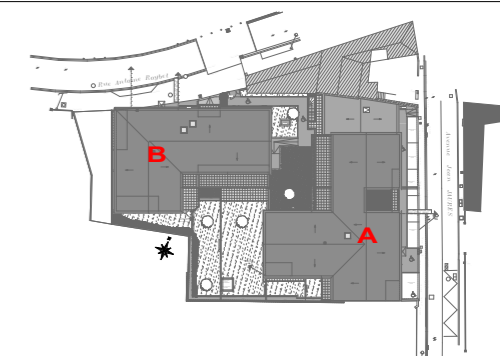

Date: 22/06/2016

prestibat immobilier
 8 Place de la République - 69740 GENAS
 Tel. 04 78 90 67 88 - Fax. 04 78 90 69 66
 Mail: accueil@prestibat.fr

MICHAEL CORDEIRO ARCHITECTE
 CRÉATEUR D'UNE NOUVELLE IDÉE DE L'HABITAT
 29 rue de la République
 38230 PONT DE CHÉRYL
 Tel. 04.81.65.16.40
 Fax. 04.86.55.62.49
 Mail: mcordeiro@mc-architecte.fr