
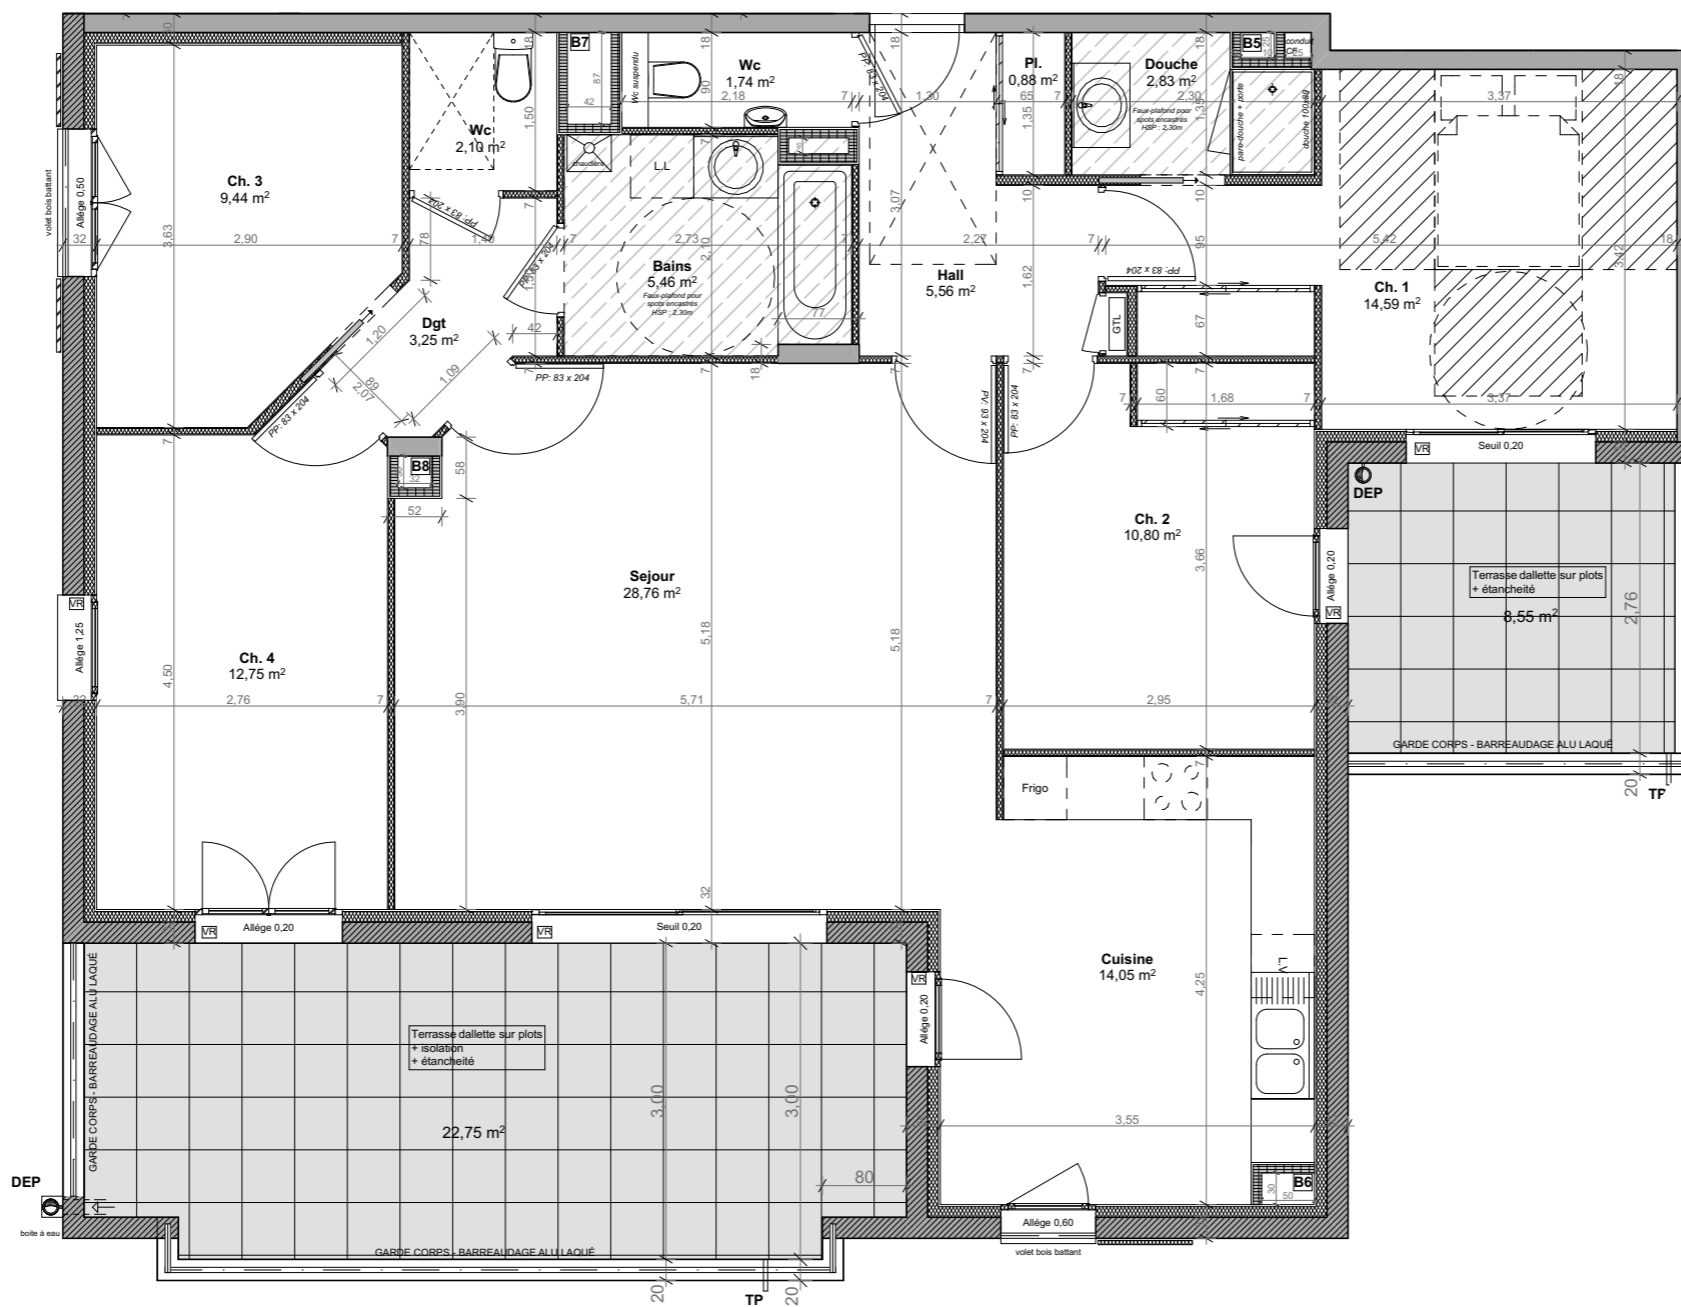


Les cotes, les surfaces, les gaines et les soffites sont susceptibles de modifications dues aux impératifs administratifs, aux contraintes techniques de construction et aux tolérances d'exécution.  
 Les meubles et éléments de cuisine dessinés sur ce plan ne sont qu'indicatifs. Seuls seront fournis les équipements figurants sur le descriptif annexé à l'acte de vente.  
 La position des chaudières et des cumulus risque de changer en cours de chantier pour des raisons techniques.  
 Ces plans sont des plans de pré-commercialisation et ne sont pas des plans de vente, ceux-ci sont sujet à modifications, ils ne peuvent en aucun cas servir à l'acte de vente.

Ech. 1/75

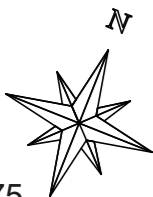

# LES TERRASSES D'ÉVA

Opération de 31 Logements  
 18/20 rue Jean Jaurès  
 69740 GENAS



## ALLEE B

NIVEAU 1 T5 B.13 112,21 m²

## PLAN DE VENTE

### TABLEAU DE SURFACE

HALL	5,56
PL.	0,88
WC	1,74
SEJOUR	28,76
CUISINE	14,05
CH. 1	14,59
DOUCHE	2,83
CH. 2	10,80
DGT	3,25
BAINS	5,46
WC	2,10
CH. 3	9,44
CH. 4	12,75
<b>TOTAL</b>	<b>112,21</b>
TERRASSE 1	22,75
TERRASSE 2	8,55

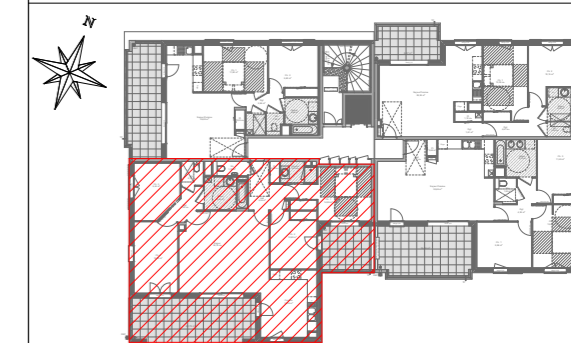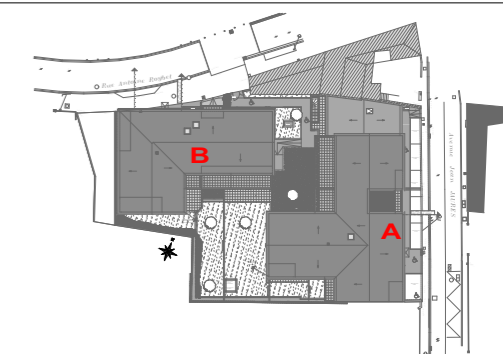

Date: 22/06/2016

**prestibat** immobilier  
 8 Place de la République - 69740 GENAS  
 Tel. 04.78.90.67.88 - Fax. 04.78.90.69.66  
 Mail: accueil@prestibat.fr

CRÉATEUR  
 D'UNE NOUVELLE  
 IDÉE DE L'HABITAT

**MICHAEL CORDEIRO ARCHITECTE**  
 29 rue de la République  
 38230 PONT DE CHERUY  
 Tel. 04.81.65.16.40  
 Fax. 04.86.55.62.49  
 Mail: mcordeiro@mc-architecte.fr