
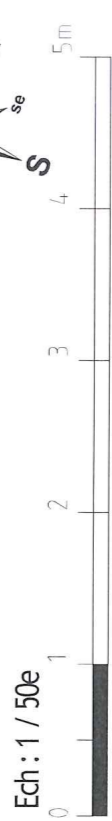
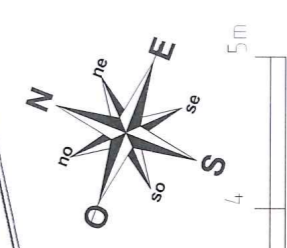


NOTA: DES MODIFICATIONS SONT SUSCEPTIBLES D'ÊTRE APPORTÉES A CE PLAN EN FONCTION DES NECESSITES TECHNIQUE DE LA REALISATION, TANT EN CE QUI CONCERNE LES DIMENSIONS, QUE LES ÉQUIPEMENTS SANITAIRES ET ÉLECTRIQUES (MOBILIER ET ÉLECTROMÉNAGERS NON FOURNIS). LES SURFACES INDICUÉES SONT APPROXIMATIVES. LES RETOMBÉES, SOFFITES ET FAUX-PLAFONDS, AINSI QUE L'EMPLACEMENT DES ÉQUIPEMENTS NE SONT PAS TOUS FIGURÉS DU LE SONT A TITRE INDICATIF. LES SURFACES HABITABLES SONT CONFORMES AU DECRET DU 23 MARS 1997 (ART.: 4.1)

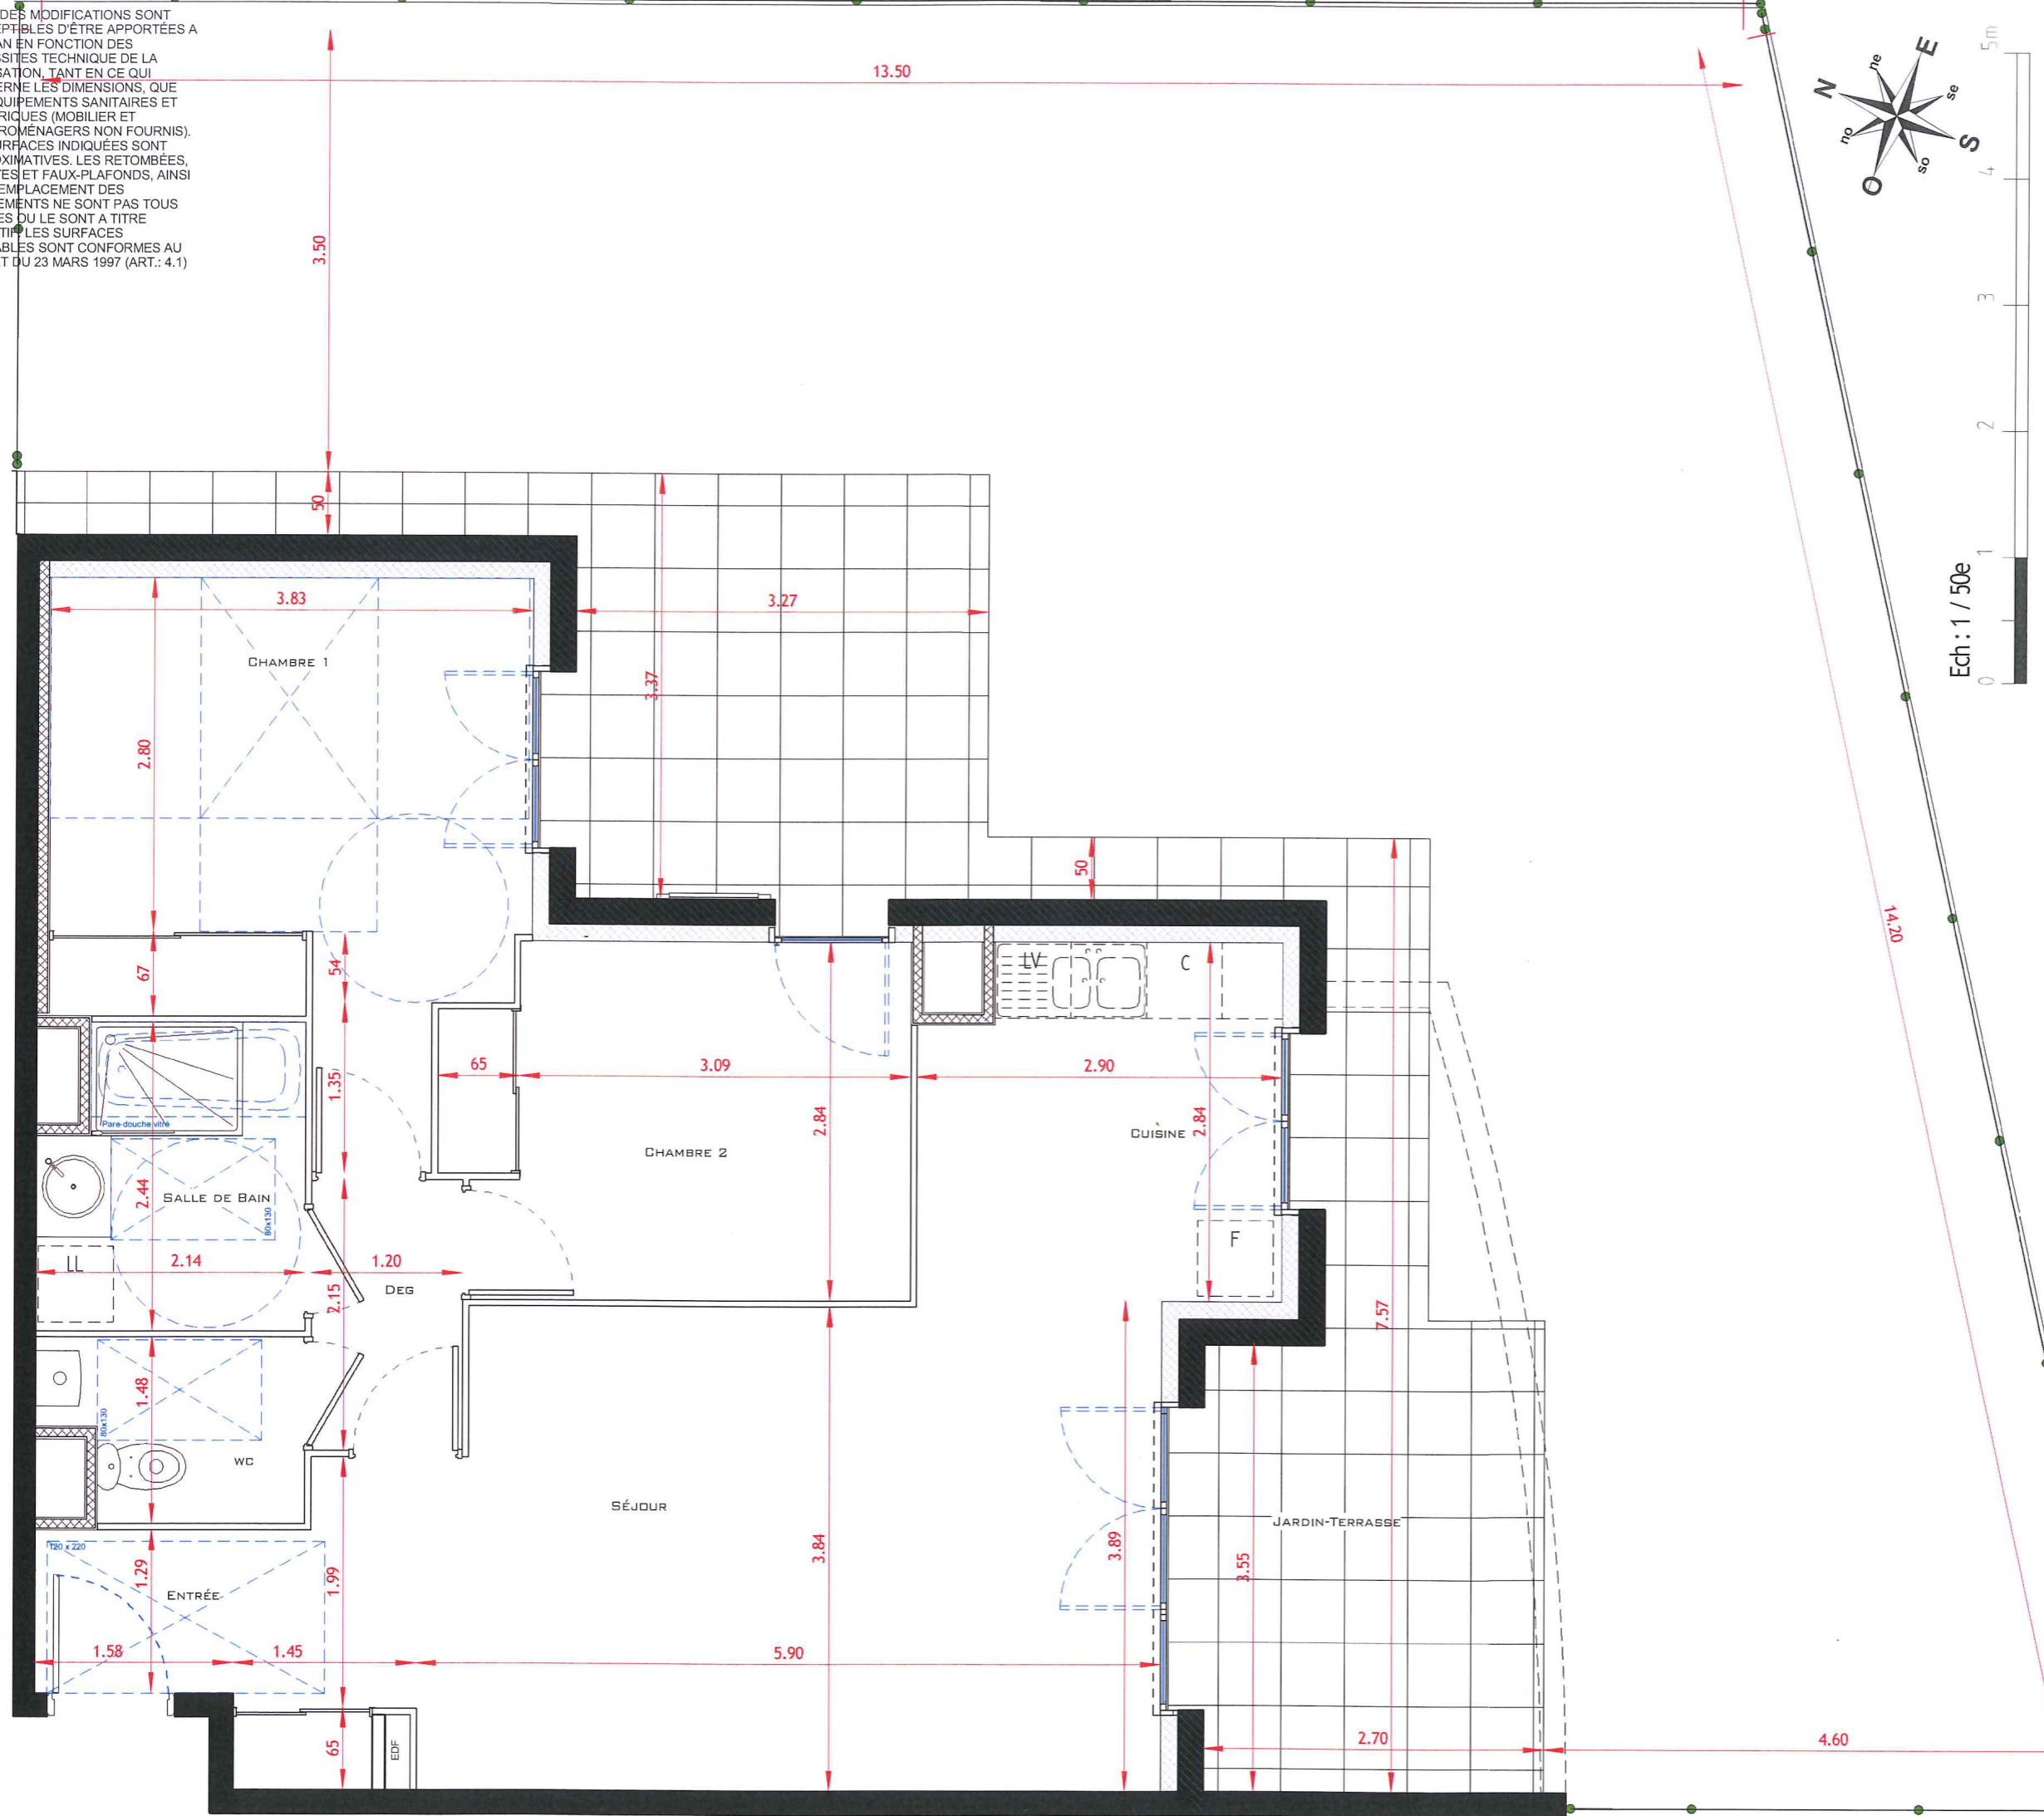


prestibat immobilier | CRÉATEUR D'UNE NOUVELLE IDÉE DE L'HABITAT

PRESTIBAT
8 Place de la République 69740 GENAS
Tél: 04.78.90.67.88

parc en scène
entre ville et nature

1142 Route de Strasbourg
01700 MIRIBEL
LES ECHETS

D03 T3	Rez de Jardin
Bât. D	Type : T3

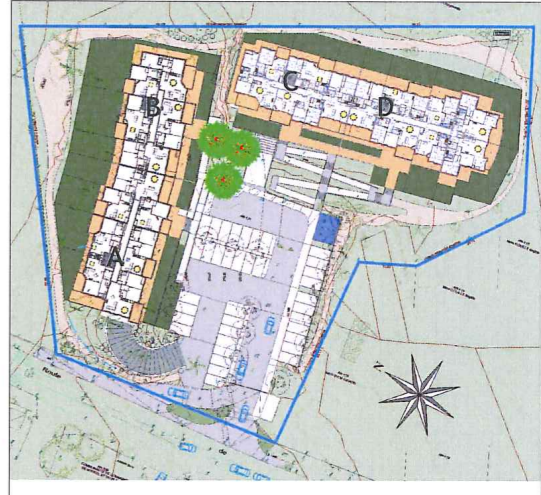

SURFACES HABITABLES

D03-T3	
Entrée	3.62 m ²
Séjour	23.88 m ²
Cuisine	7.83 m ²
Deg	2.58 m ²
Chambre 1	14.27 m ²
Chambre 2	10.00 m ²
Salle de Bain	4.83 m ²
WC	2.78 m ²
Total Shab	69.79 m²

Jardin-Terrasse	122.15 m ²
-----------------	-----------------------

Les placards sont compris dans la surface des pièces

JUIN 2016