

entre ville et nature

1142 Route de Strasbourg
 01700 MIRIBEL
 LES ECHETS

D17 T3	1er étage
Bât. D	Type : T3




SURFACES HABITABLES

D17-T3	
Séjour-Cuisine	32.28 m ²
Dégt.	2.22 m ²
Chambre 2	11.13 m ²
Chambre 1	14.23 m ²
Salle de Bain	5.11 m ²
wc	2.30 m ²
Total Shab	67.27 m²
Loggia + Sèchoir	14.78 m ²

Les placards sont compris dans la surface des pièces

JUIN 2016

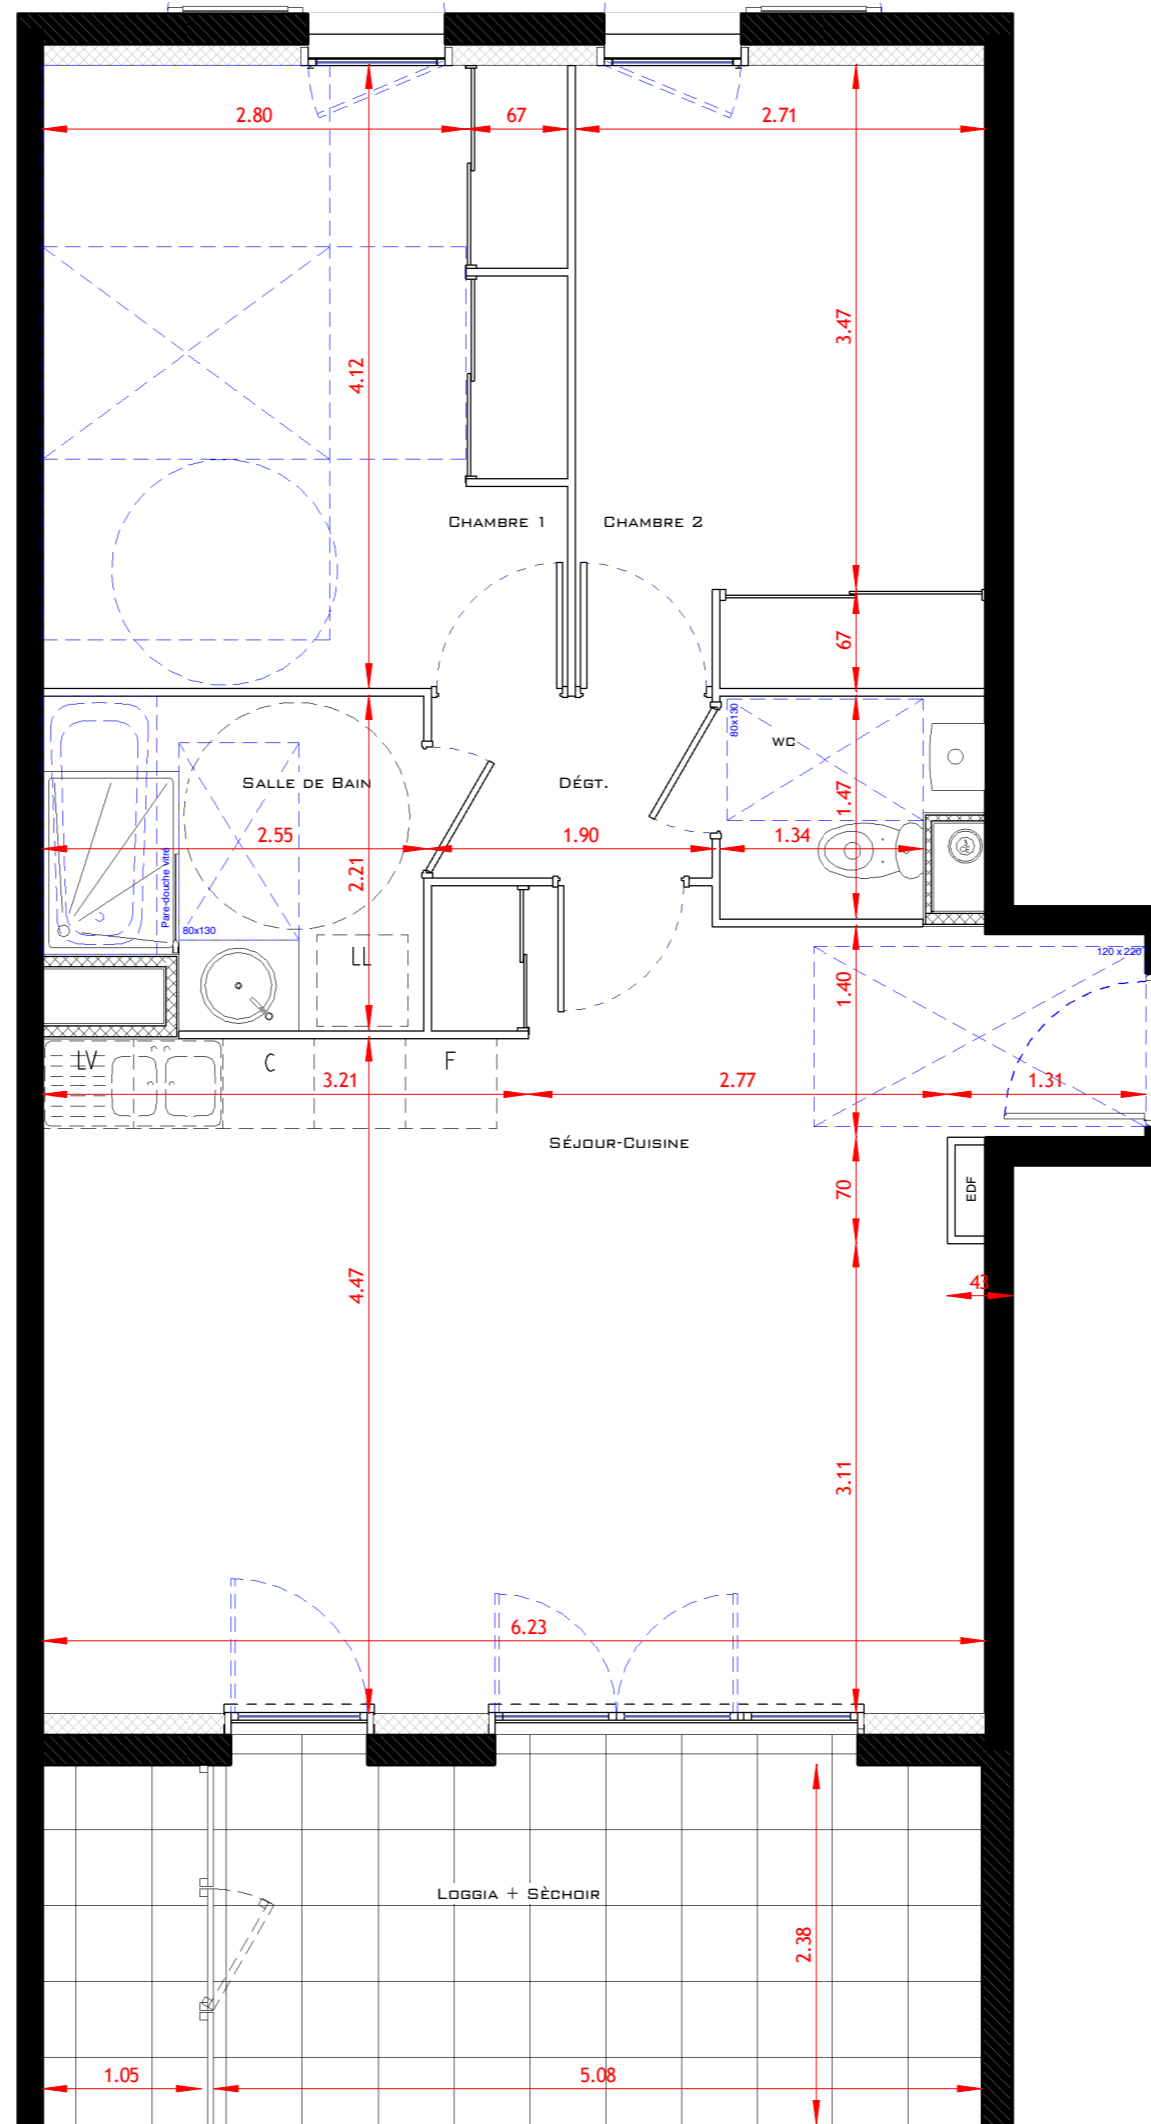

NOTA: DES MODIFICATIONS SONT SUSCEPTIBLES D'ÊTRE APPORTÉES À CE PLAN EN FONCTION DES NÉCESSITÉS TECHNIQUE DE LA RÉALISATION, TANT EN CE QUI CONCERNE LES DIMENSIONS, QUE LES ÉQUIPEMENTS SANITAIRES ET ÉLECTRIQUES (MOBILIER ET ÉLECTROMÉNAGERS NON FOURNIS). LES SURFACES INDIQUÉES SONT APPROXIMATIVES. LES RETOMBÉES, SOFFITES ET FAUX-PLAFONDS, AINSI QUE L'EMPLACEMENT DES ÉQUIPEMENTS NE SONT PAS TOUS FIGURÉS OU LE SONT À TITRE INDICATIF. LES SURFACES HABITABLES SONT CONFORMES AU DÉCRET DU 23 MARS 1997 (ART.: 4.1)